


平面図 S=1/500

座標一覧表

NO	X座標	Y座標	NO	X座標	Y座標
①	-29368.487	5621.007			
②	-29349.896	5562.231			
③	-29348.486	5557.964			
④	-29366.370	5543.488			
⑤	-29368.286	5553.711			
⑥	-29374.153	5620.224			

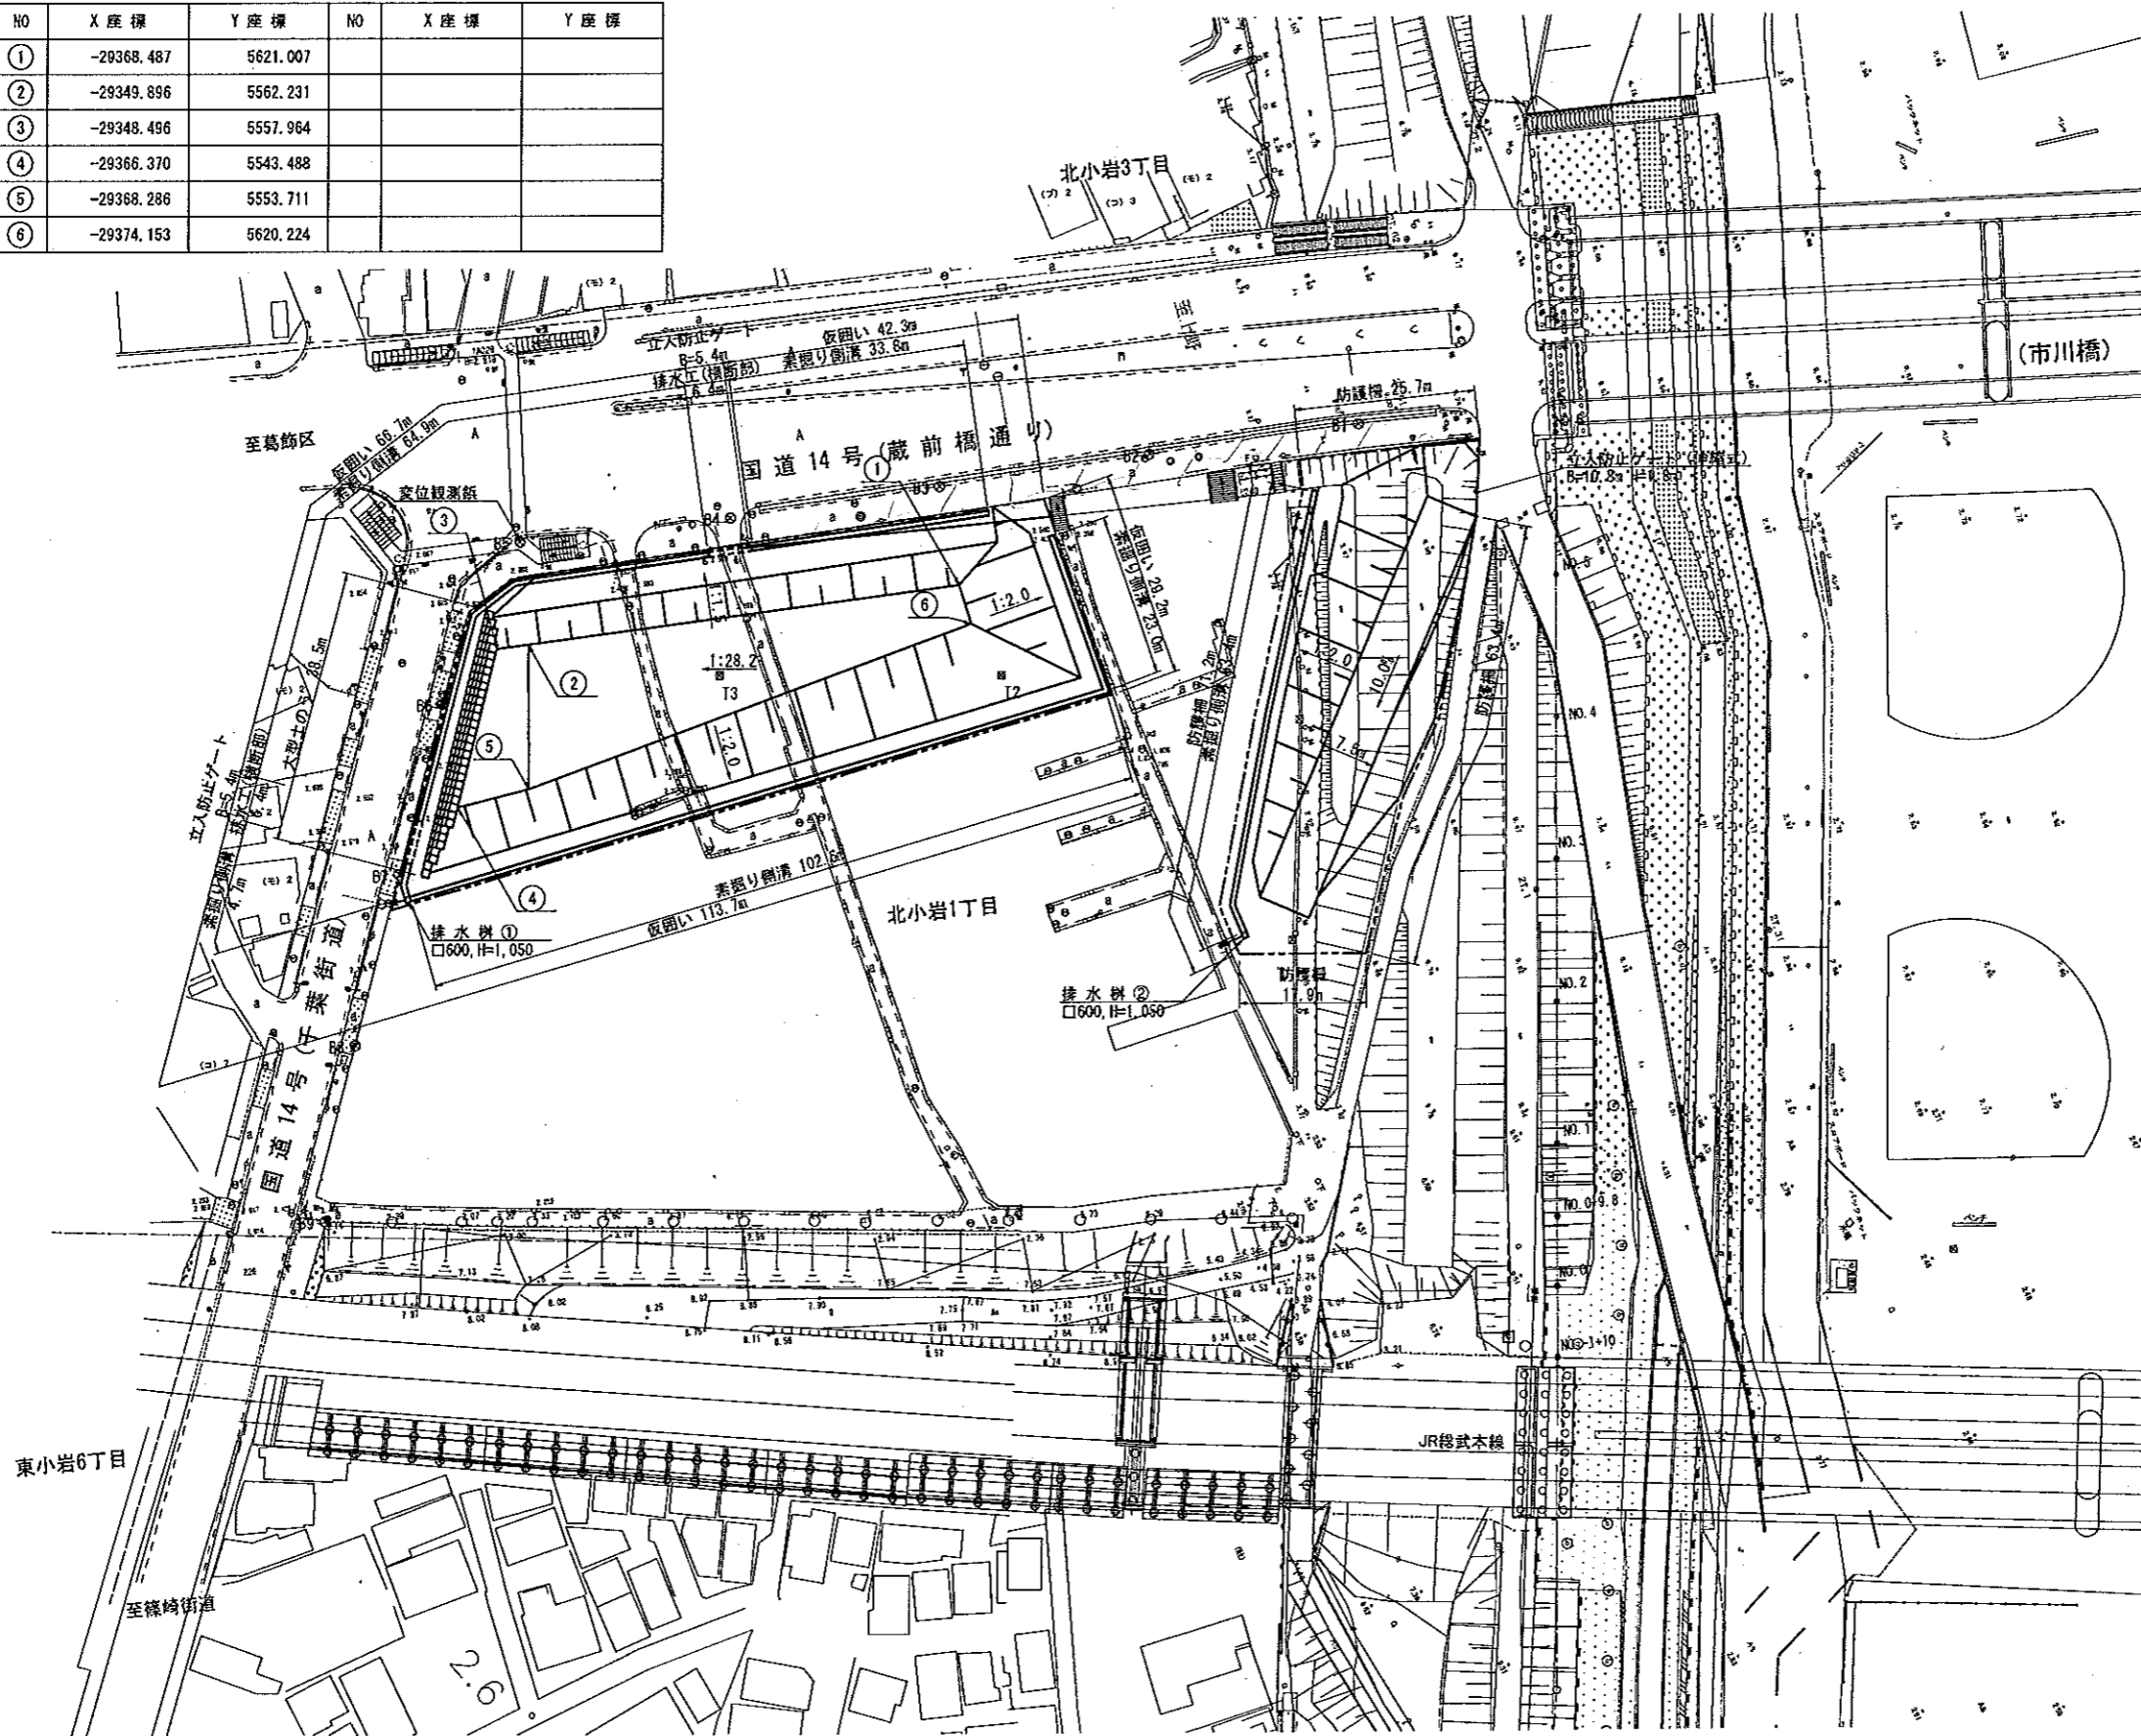


証印済み

工事名	H26北小岩一丁目地区堤防整備工事		
図面名	平面図		
縮尺	1/500	図面番号	2 / 24
年月日	平成26年 5月		
設計会社名	株式会社建設技術研究所		
事務所名	国土交通省 江戸川河川事務所		

※本図面は縮小図のため  
縮尺は表示と異なります

標準断面図 S=1/300

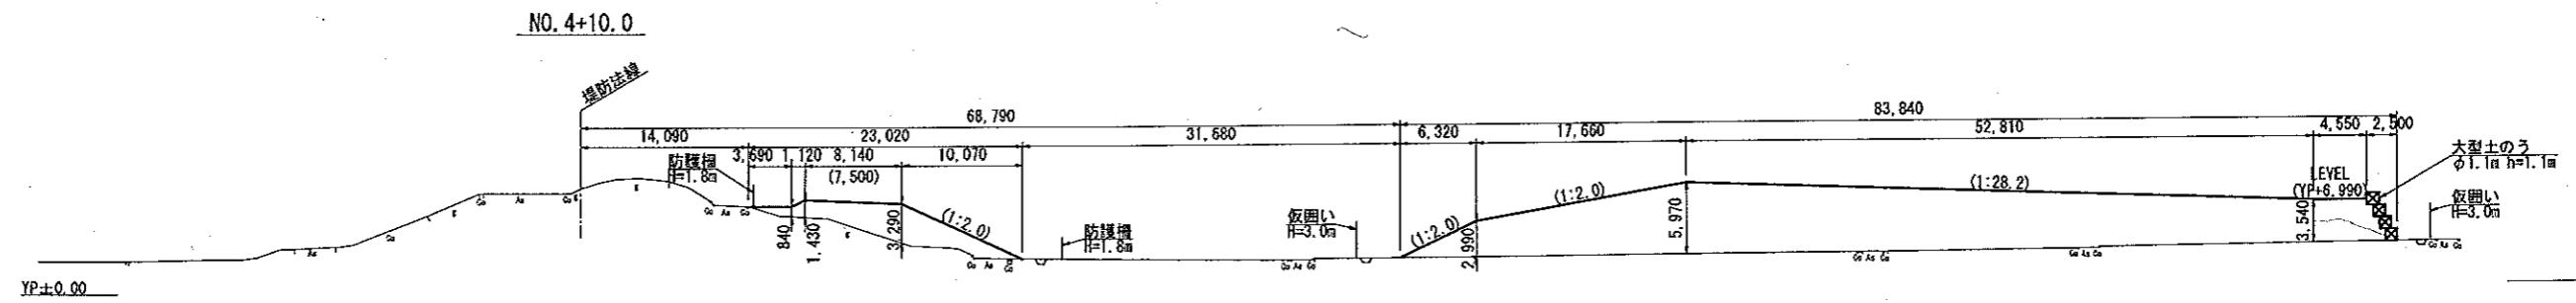

証印済み

工事名	H26北小岩一丁目地区堤防整備工事		
図面名	標準横断面図		
縮尺	1/300	図面番号	3 / 24
年月日	平成26年 5月		
設計会社名	株式会社建設技術研究所		
事務所名	国土交通省 江戸川河川事務所		

※本図面は縮小図のため  
縮尺は表示と異なります